

PARKSIDE S52 PARKSIDE S54



Beispiel-Grundriss:
Alternativen möglich

1.OG / 4.OG / 6.OG

Wohnung 2/5/7/9/12/14

Typ A




BORGMANN[®]
IMMOBILIEN

BORGMANN BAUTRÄGER GMBH
Straßburger Straße 57
72250 Freudenstadt

SCHMELZLE+PARTNER ARCHITEKTEN BDA

Am Sonnenrain 17
72280 Hallwangen

PARKSIDE S52 PARKSIDE S54

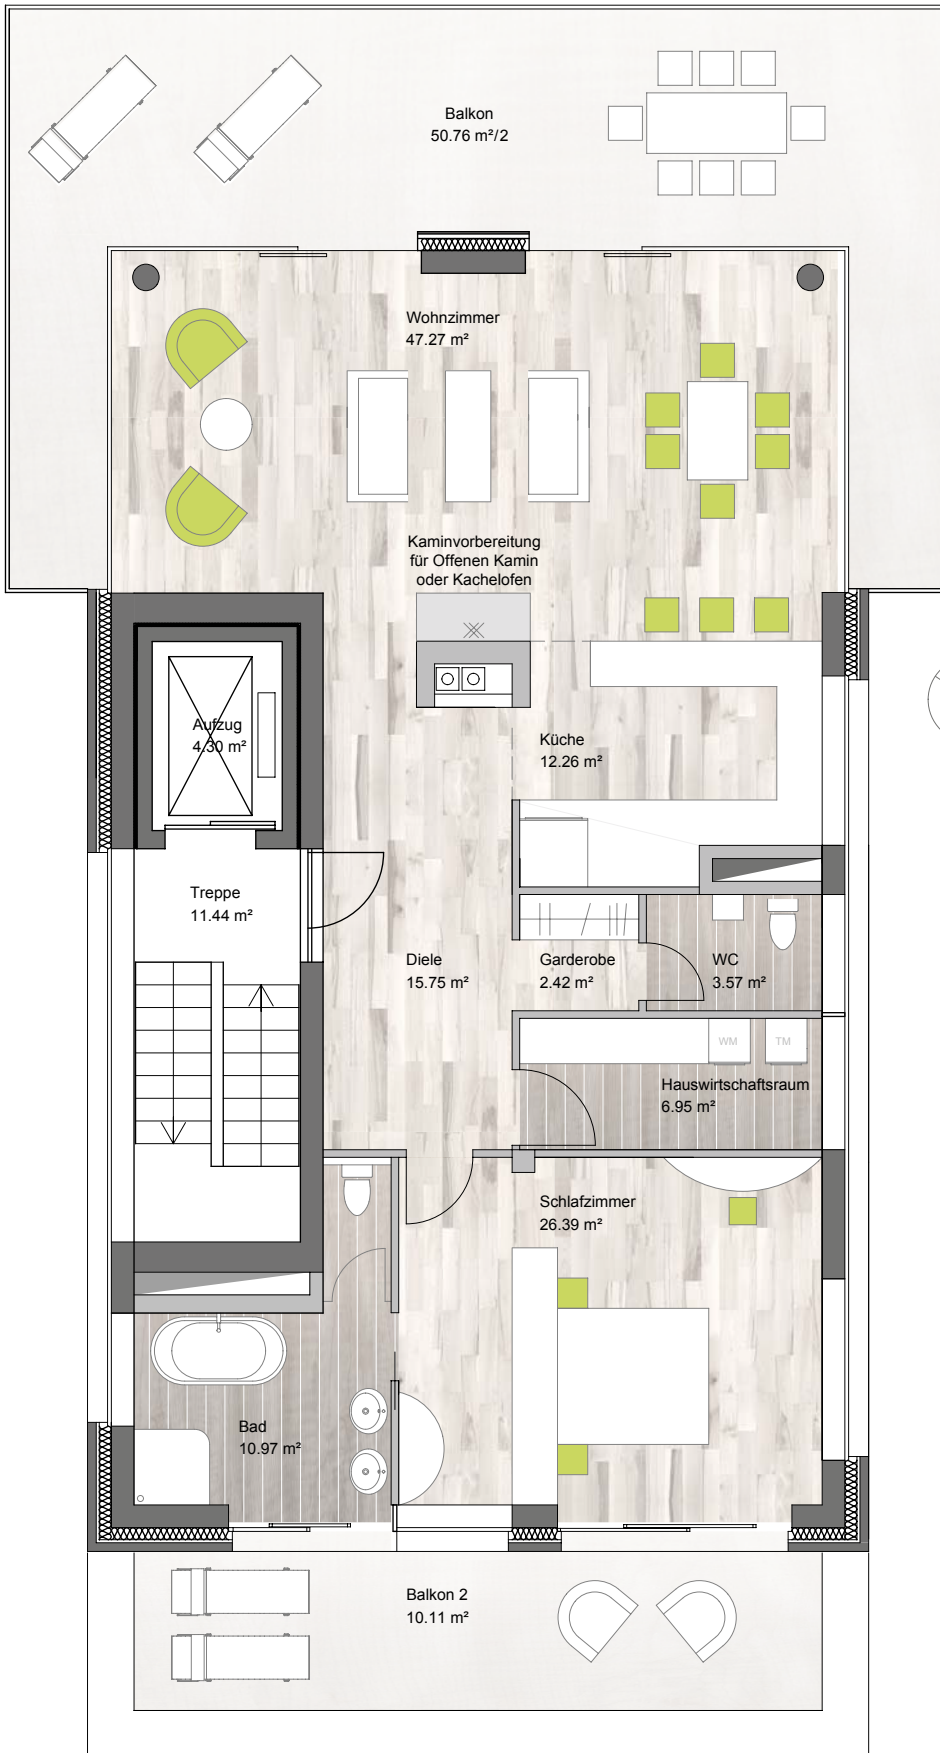

Beispiel-Grundriss:
Alternativen möglich

2.OG / 5.OG

Wohnung 3/6/10/13

Typ A





BORGMANN[®]
IMMOBILIEN

BORGMANN BAUTRÄGER GMBH
Straßburger Straße 57
72250 Freudenstadt

SCHMELZLE+PARTNER ARCHITEKTEN BDA

Am Sonnenrain 17
72280 Hallwangen

PARKSIDE S52 PARKSIDE S54

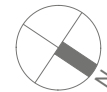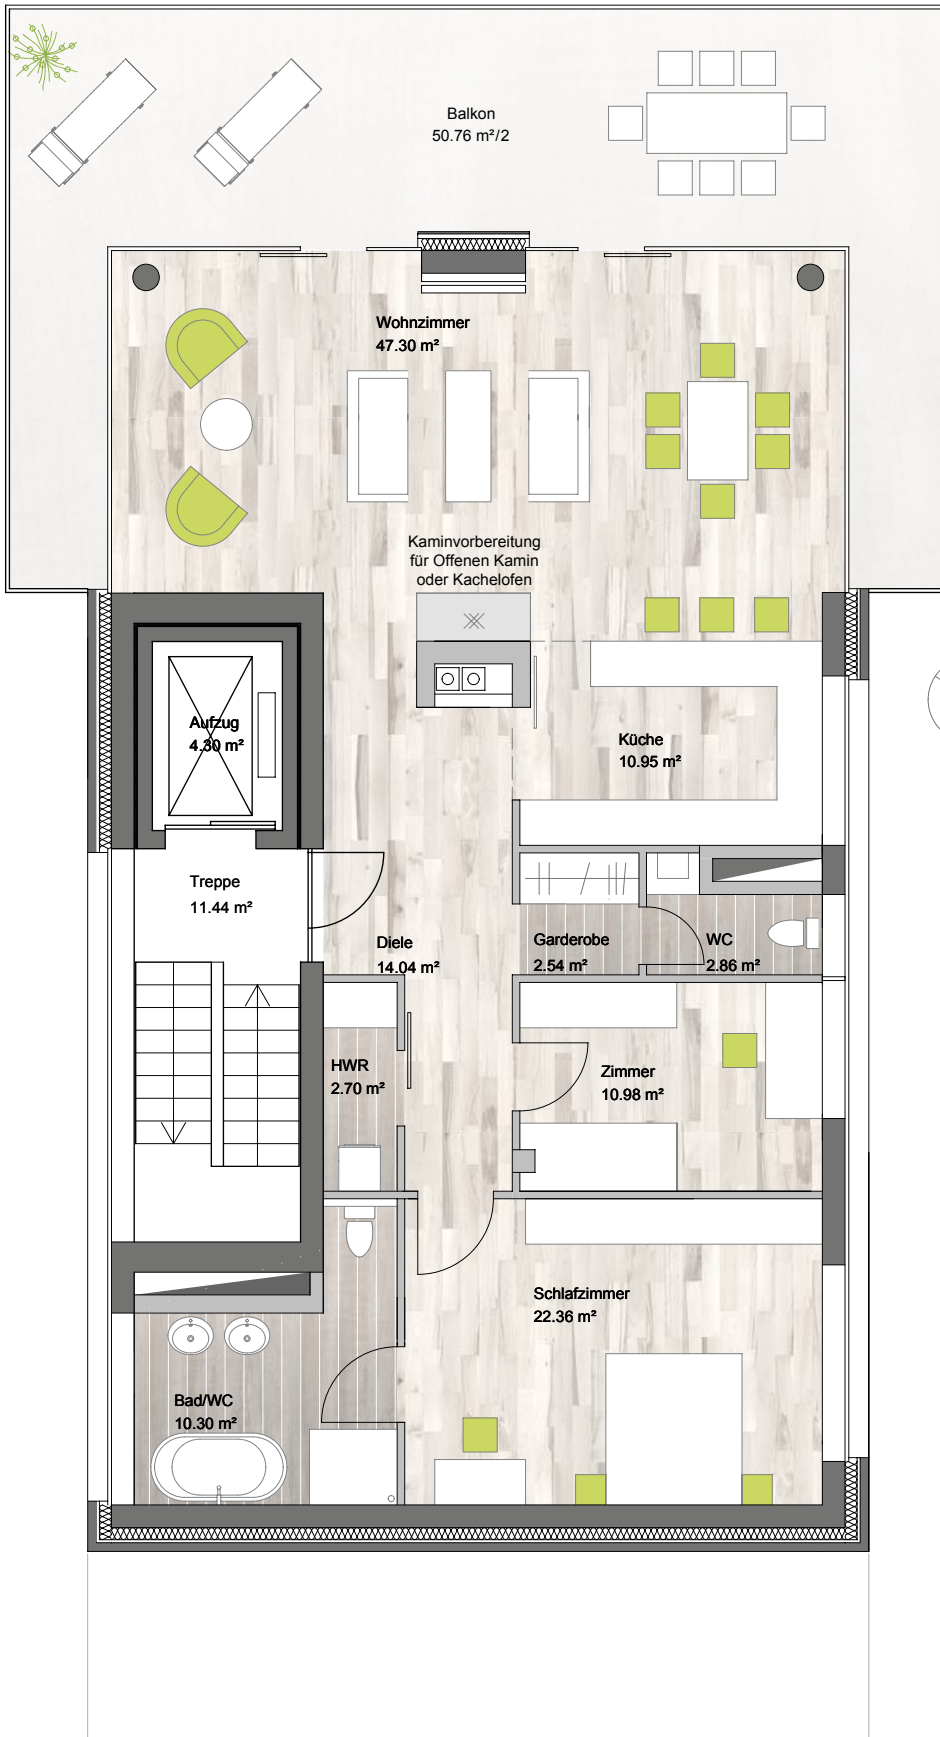

Beispiel-Grundriss:
Alternativen möglich

3.OG

Wohnung 4/11

Typ A



BORGMANN[®]
IMMOBILIEN

BORGMANN BAUTRÄGER GMBH
Straßburger Straße 57
72250 Freudenstadt

SCHMELZLE+PARTNER ARCHITEKTEN BDA

Am Sonnenrain 17
72280 Hallwangen